


# INSTRUCTION DES DEMANDES D'AUTORISATION DE CHANGEMENT D'USAGE DE LOCAUX D'HABITATION

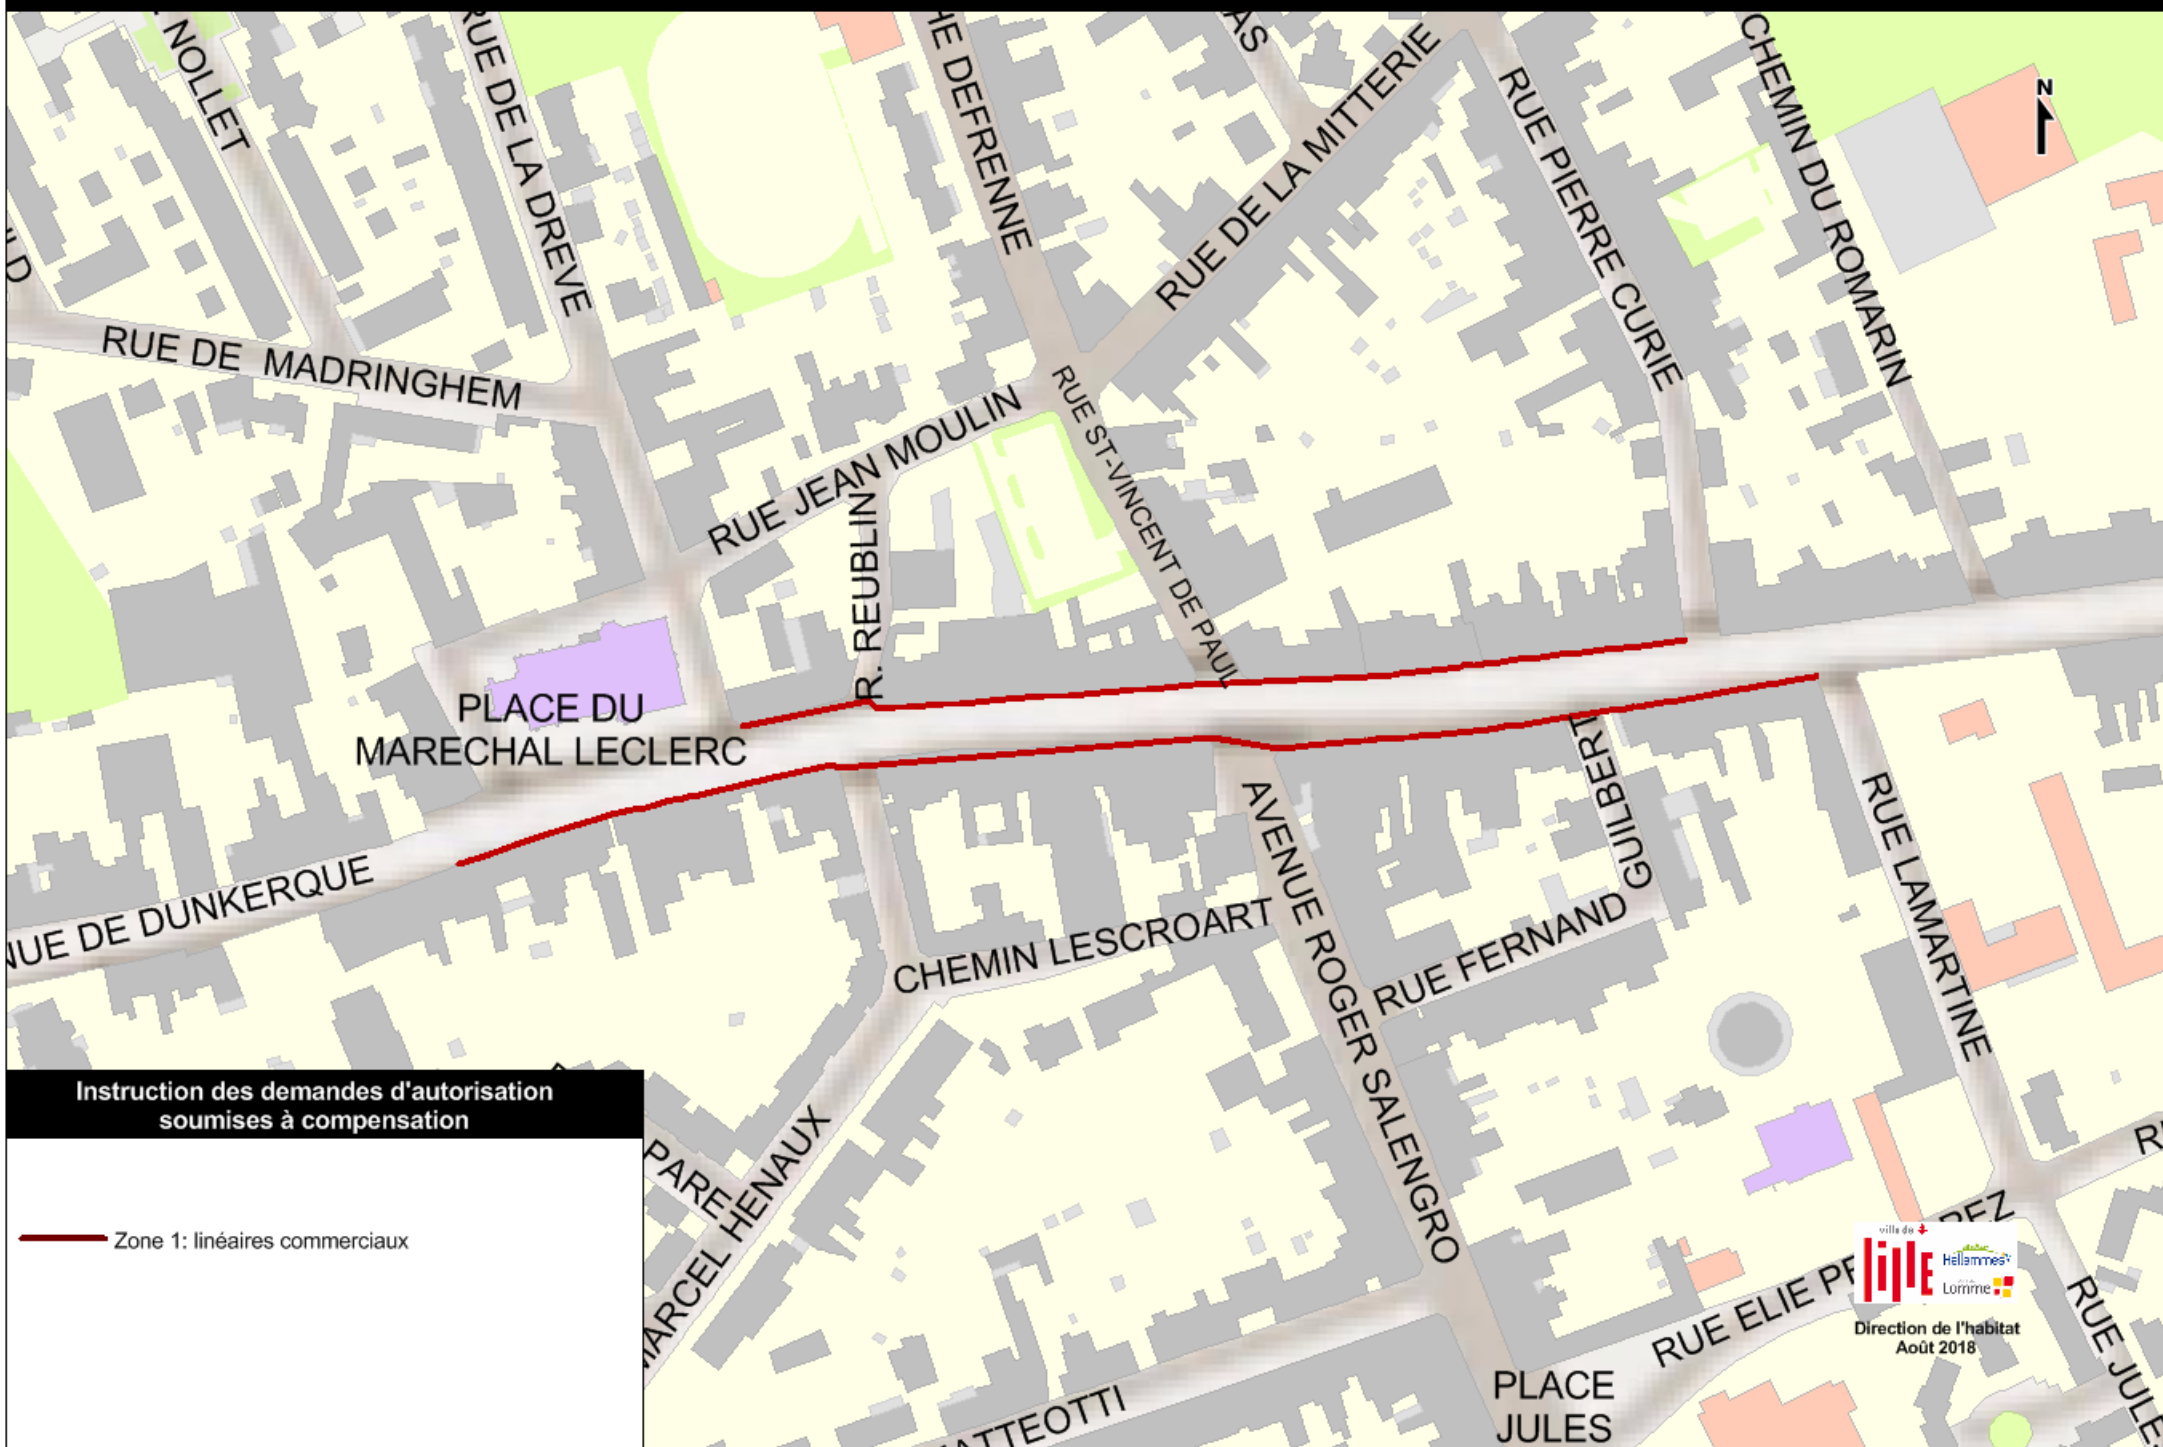

Instruction des demandes d'autorisation  
soumises à compensation

— Zone 1: linéaires commerciaux